


16,10

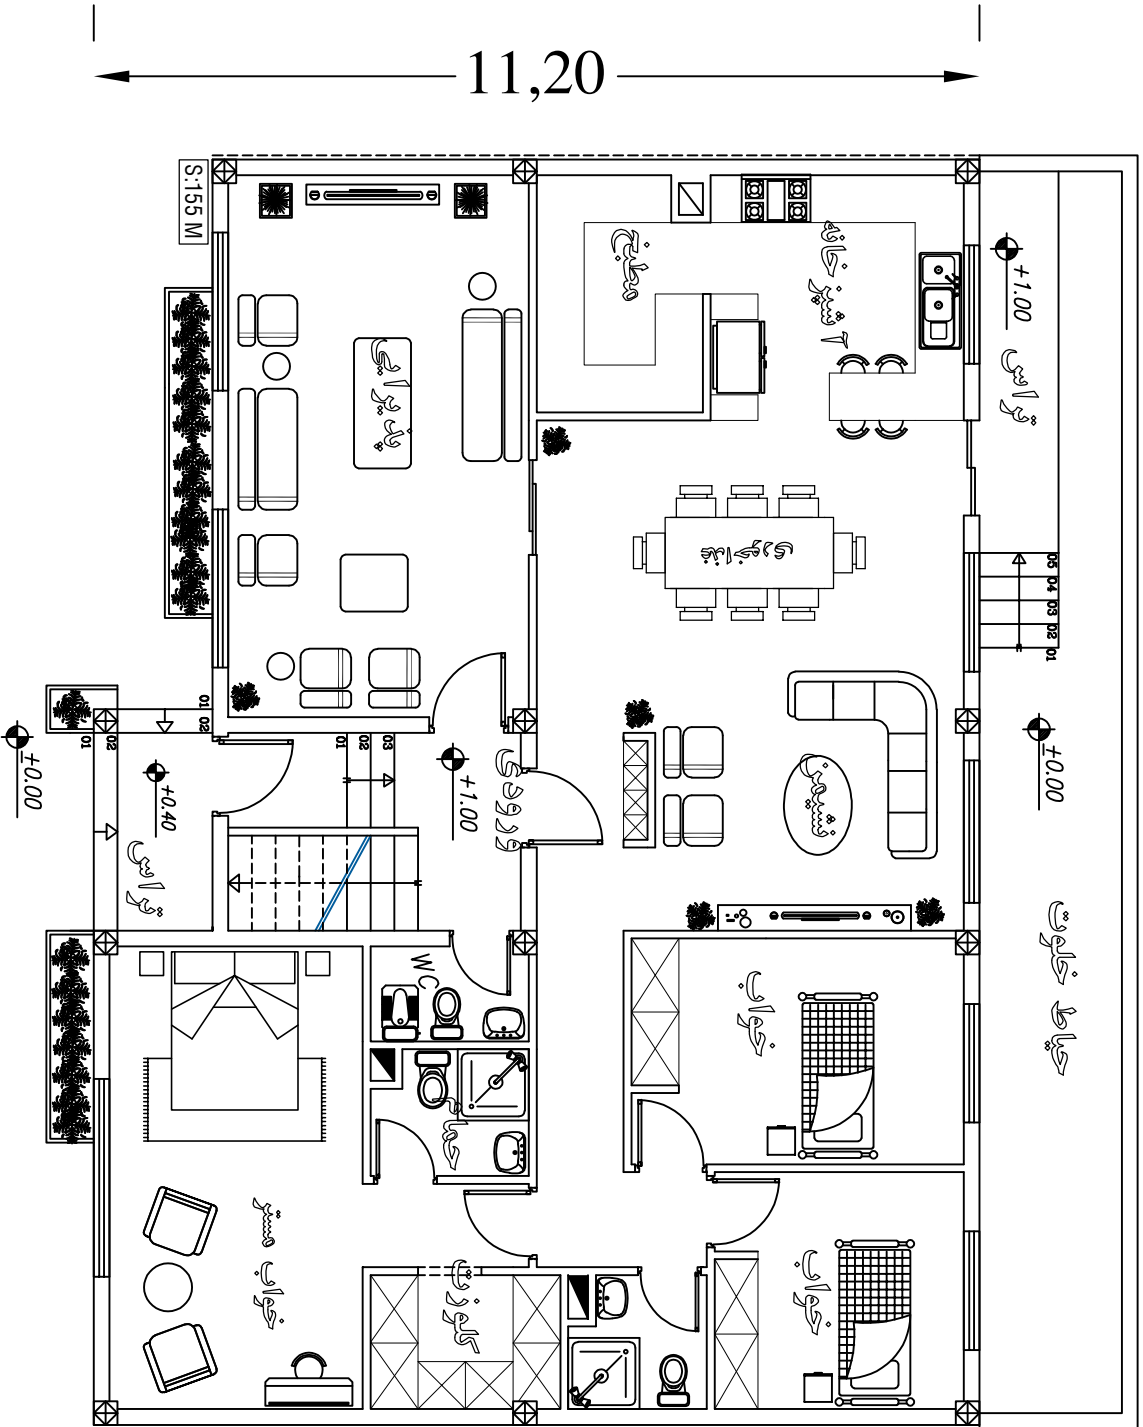

طراح:

مهندس صاحبه شعبان یور