
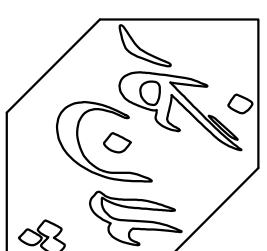


20,00

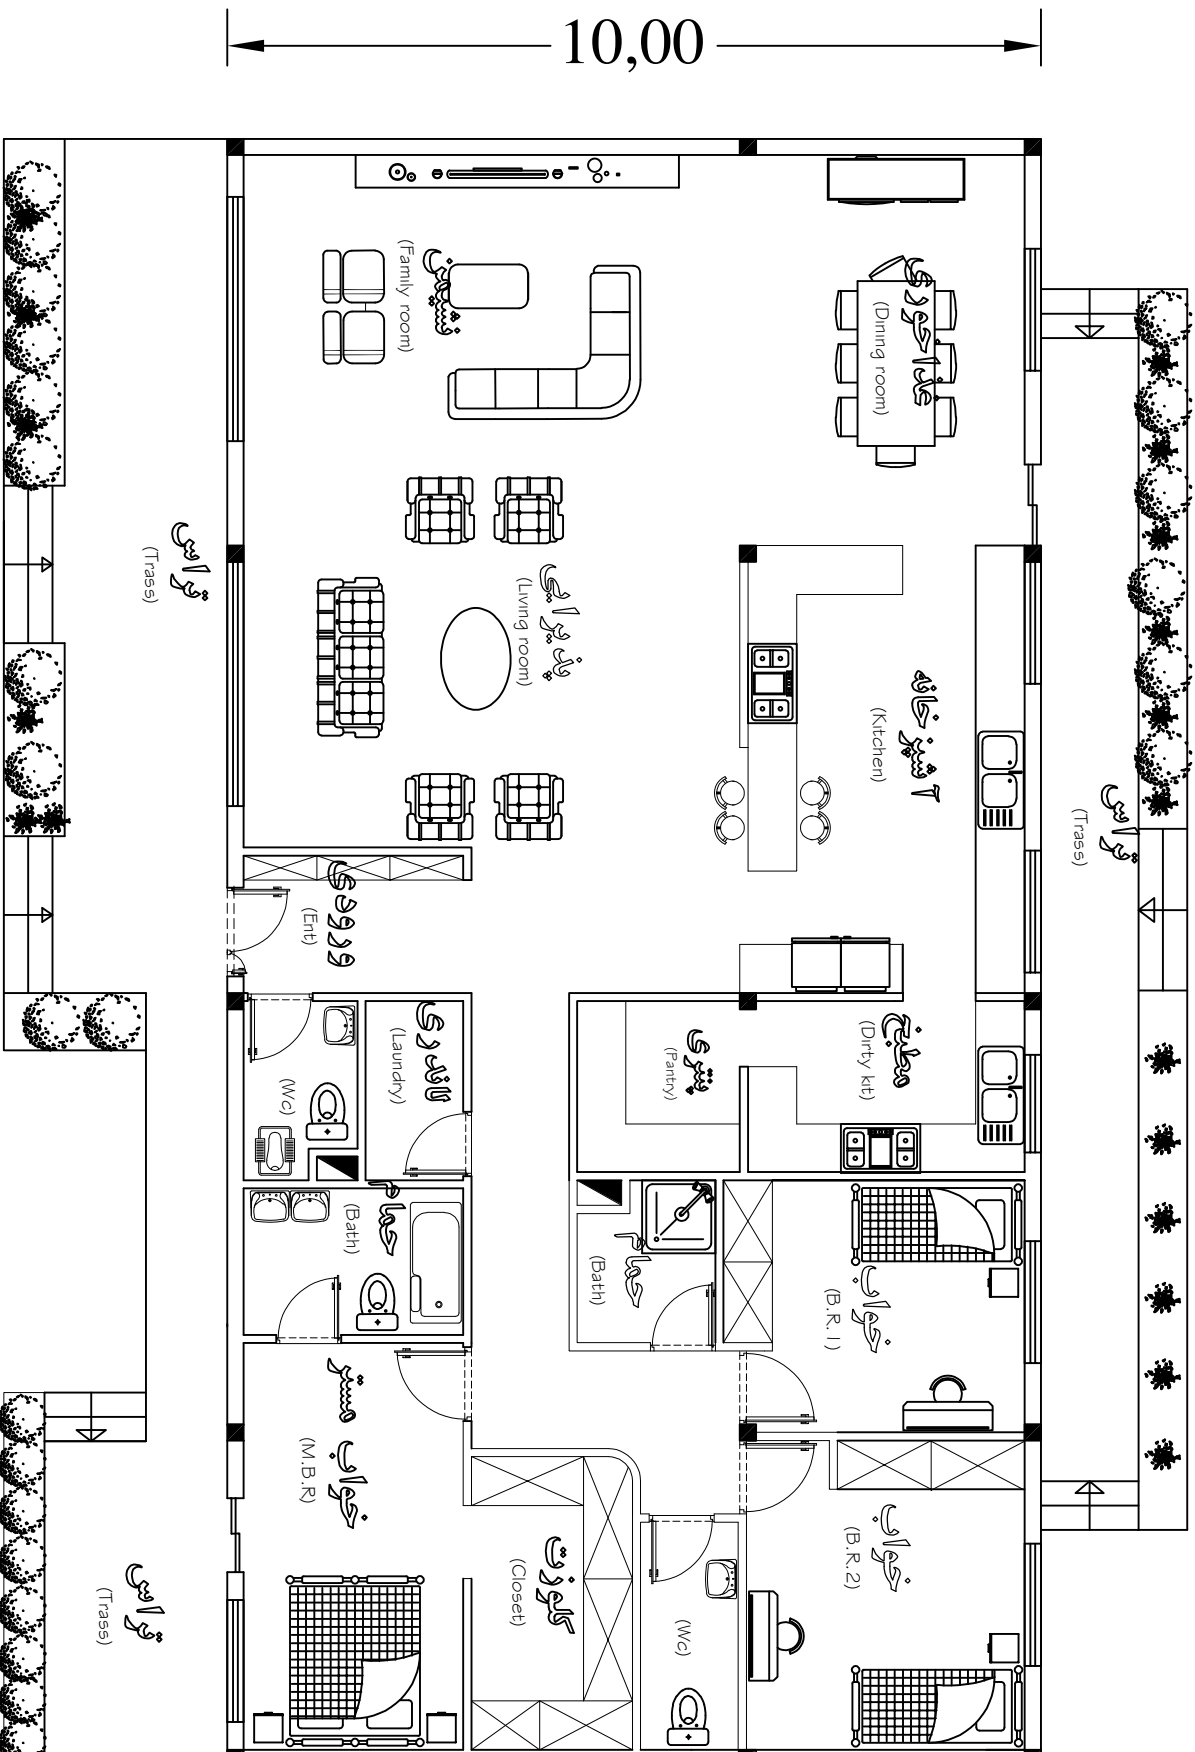

طراح:

مهندس صاحبه شعبان پور

www.PlanNegar.com

مرجع پلانهای معماری کشور