
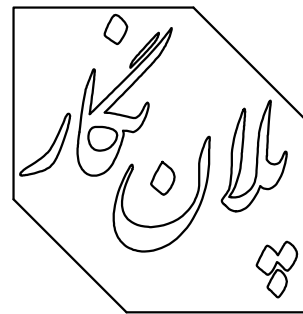


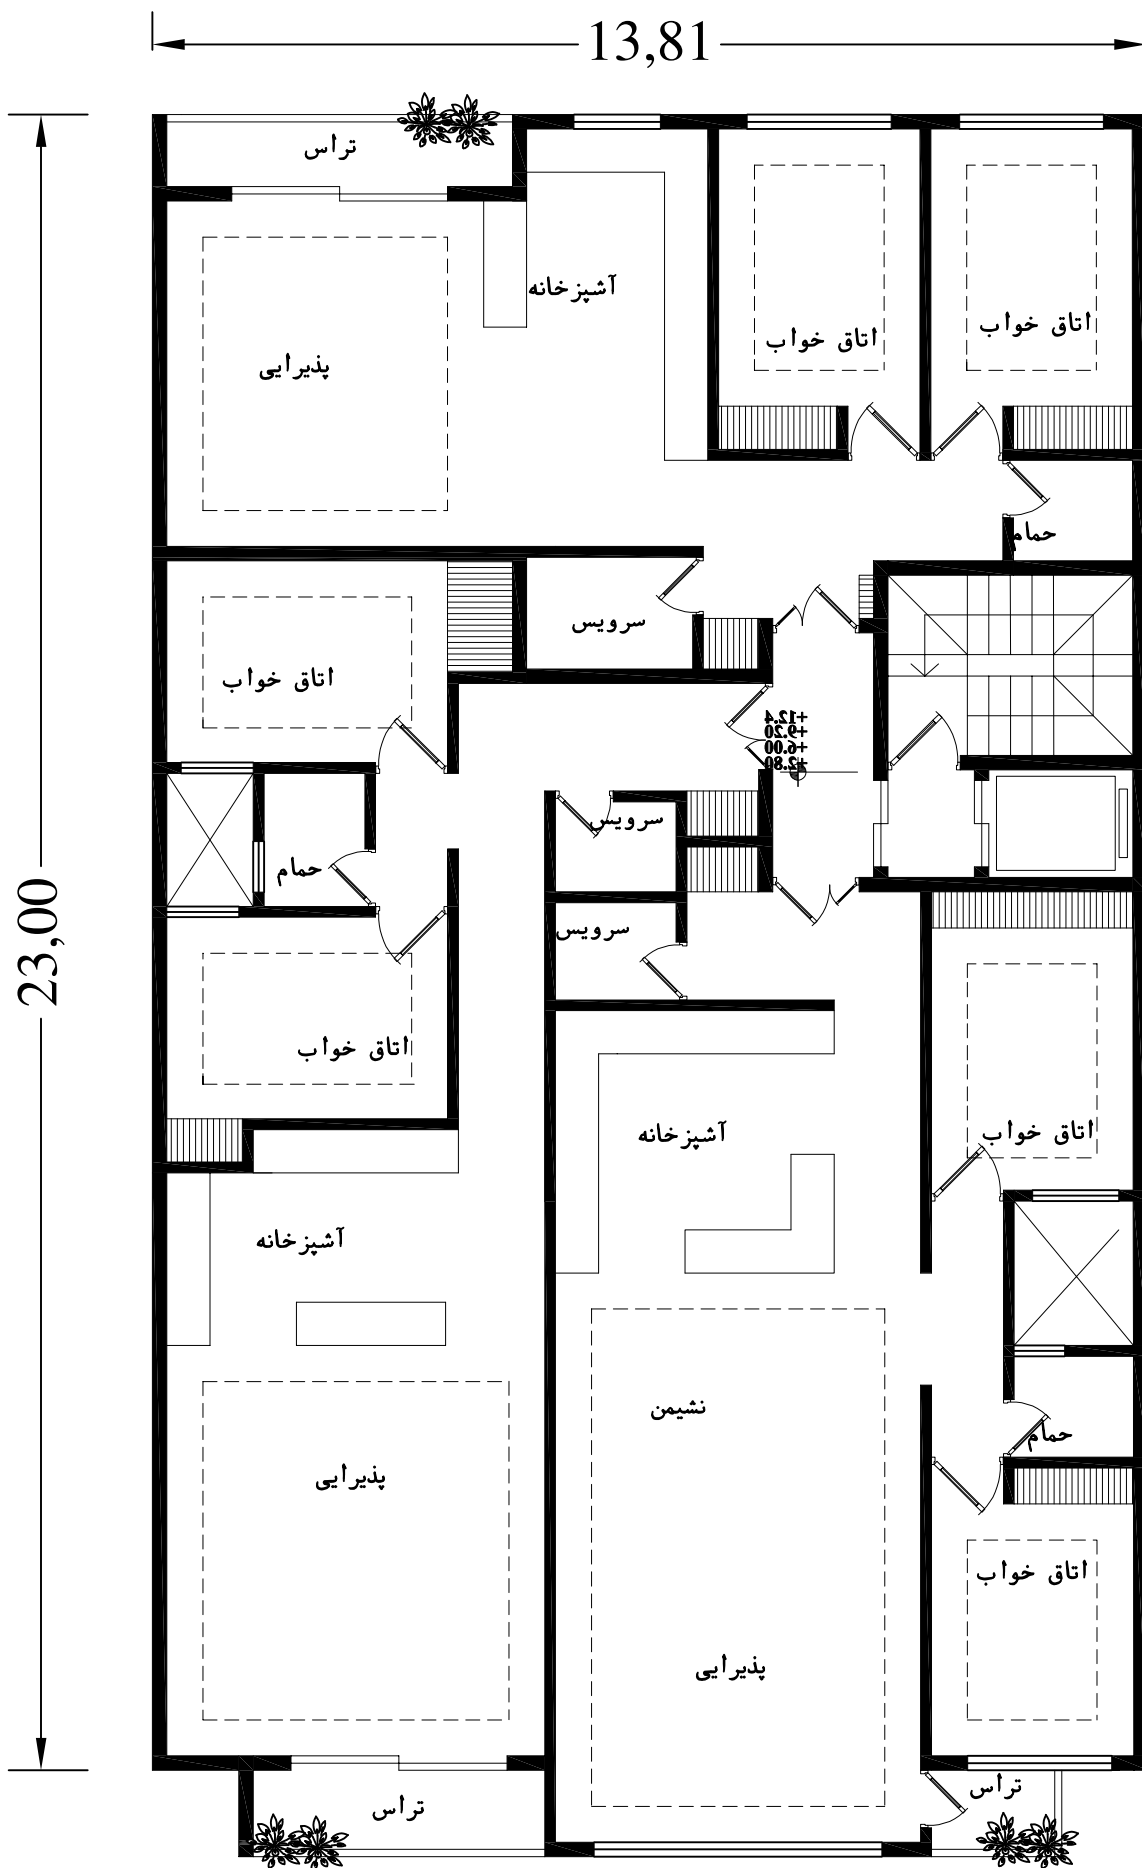

طراح: یگانه یوسفی

مرجع پلانهای معماری کشور

www.PlanNegar.com