


پلان نگار

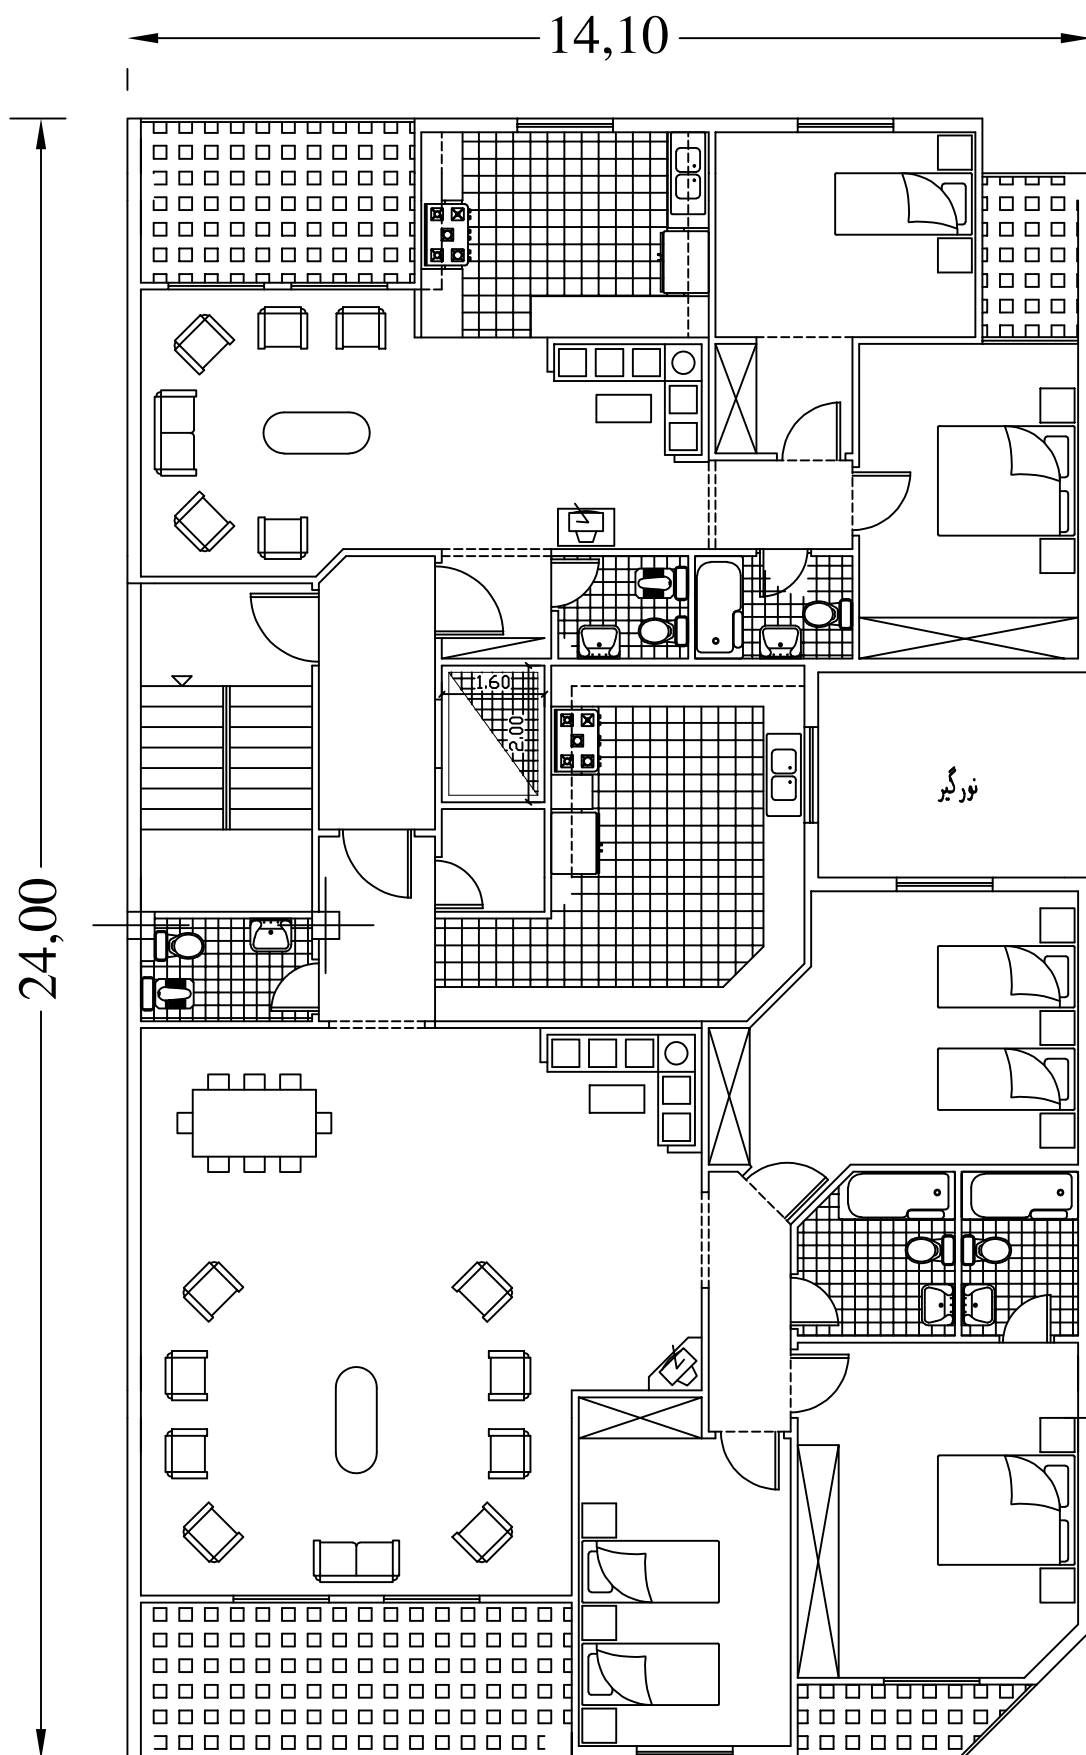

طراح:

محسن ولی نژاد

مرجع پلانهای معماری کشور

www.PlanNegar.com